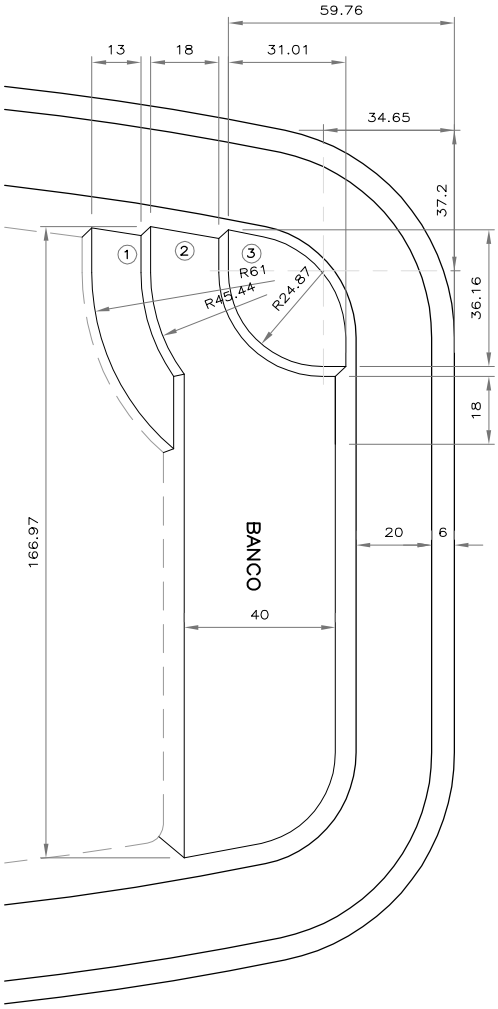

Detalhe Escada

Escala 1/20

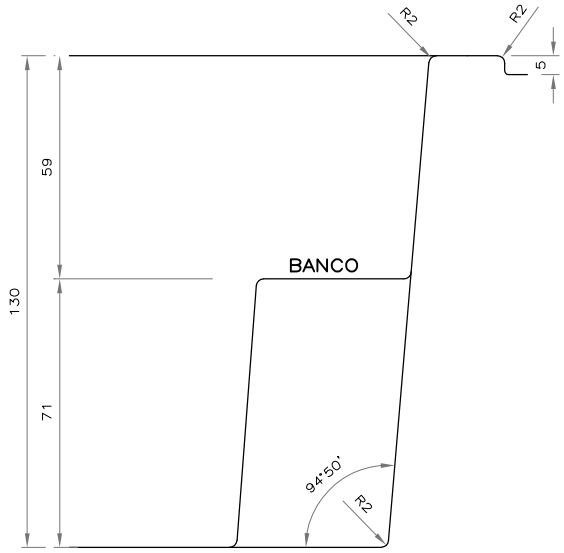

Corte Banco

Escala 1/20

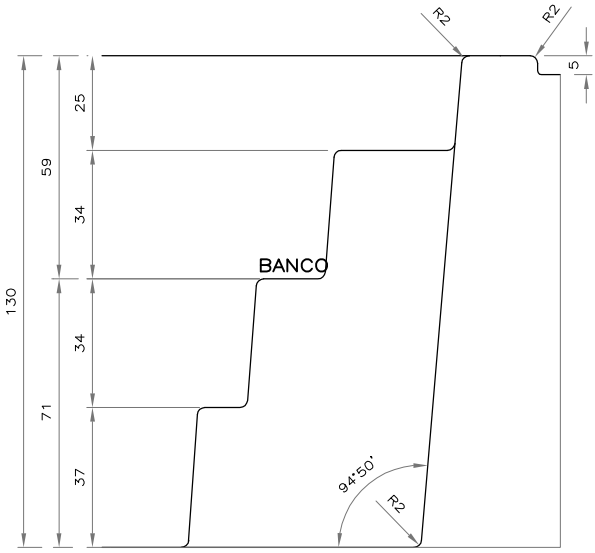

Corte Escada

Escala 1/20