



Detalhe Escada  
Escala 1/20

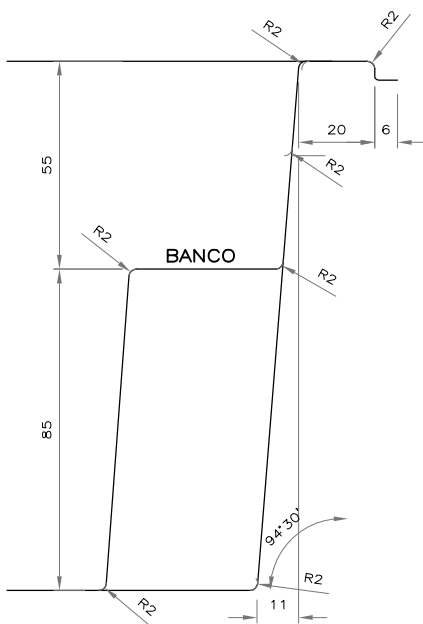

Corte Banco  
Escala 1/20

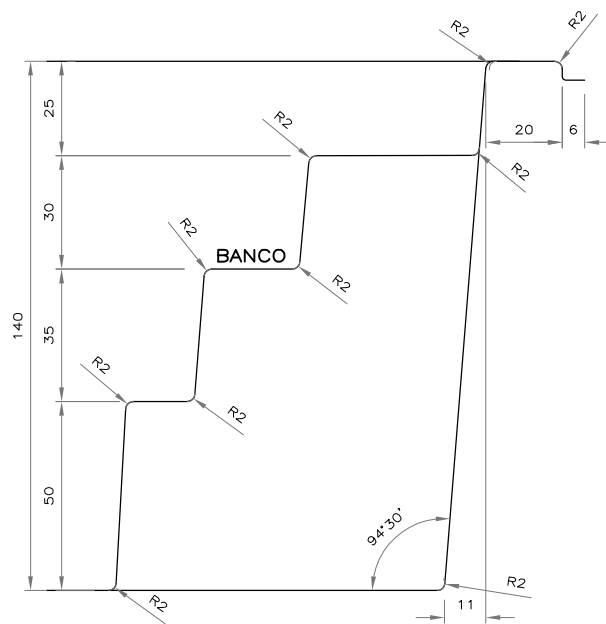

Corte Escada  
Escala 1/20