



Detalhe Escada

Escala 1/20

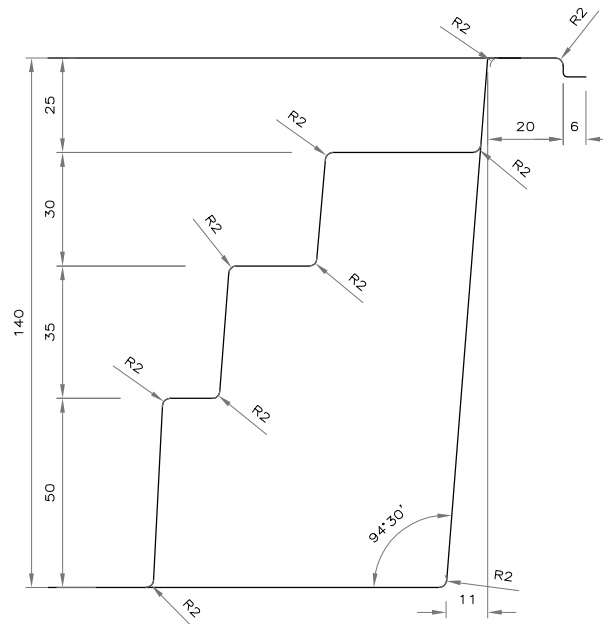

Corte Escada

Escala 1/20

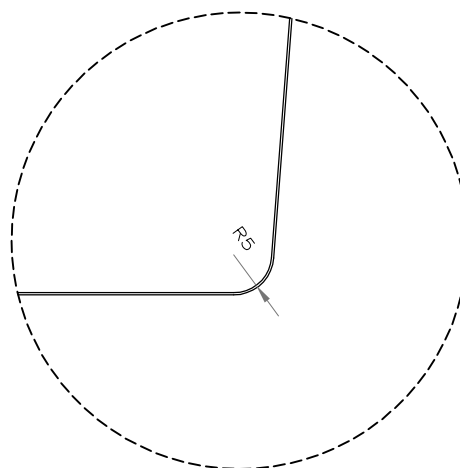

Detalhe 2

Escala 1/10