



**Detalhe Escada**  
Escala 1/20

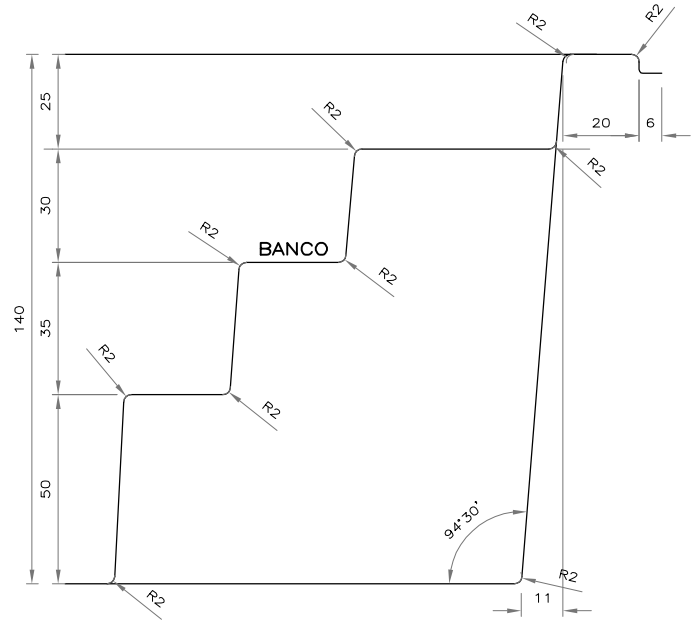

**Corte Escada**  
Escala 1/20

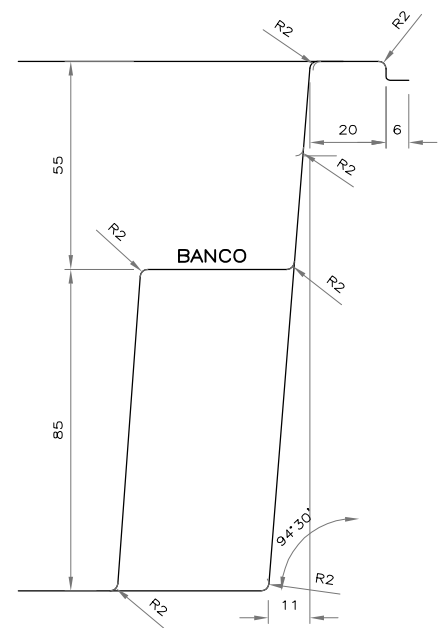

**Corte Banco**  
Escala 1/20