




Vista Superior
Escala 1/50

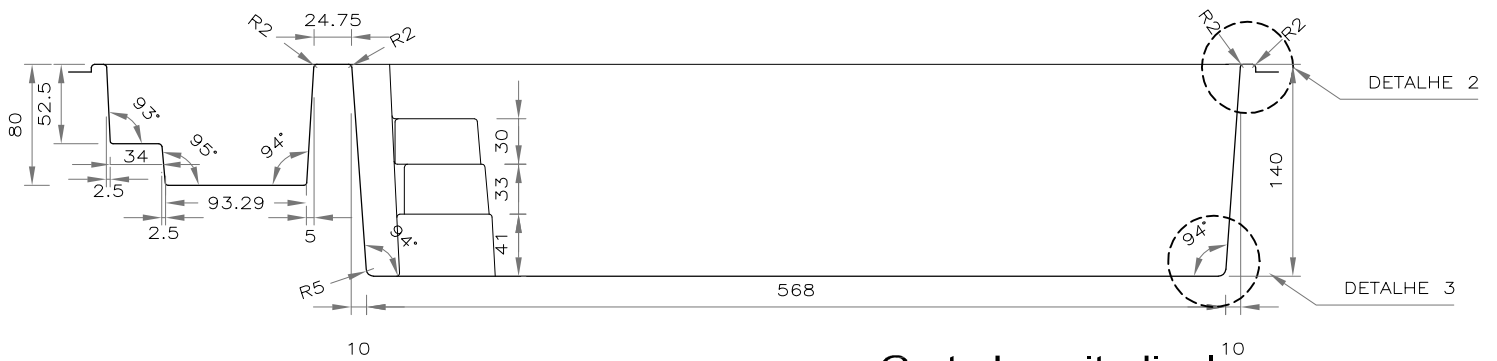

Corte Longitudinal¹⁰
Escala 1/50

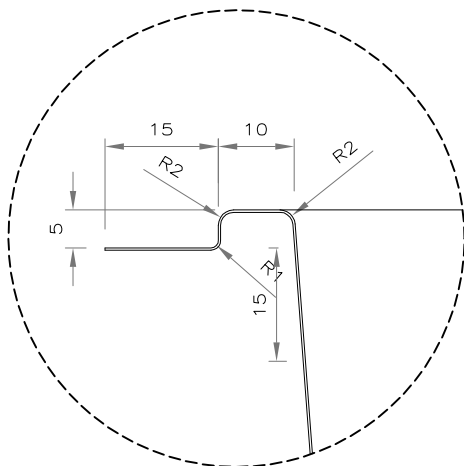

Detalhe 2
Escala 1/10

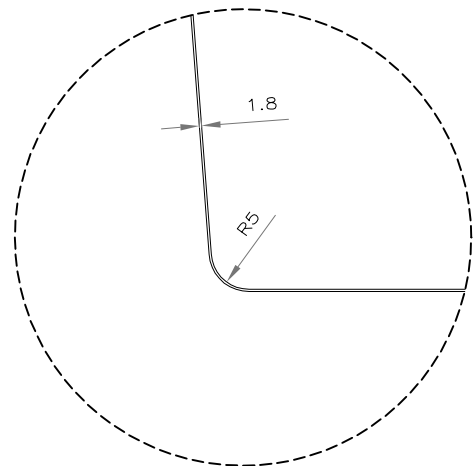

Detalhe 3
Escala 1/10