


Detalhe 1
Escala 1/10

Detalhe Esquemático Escada
Escala 1/20

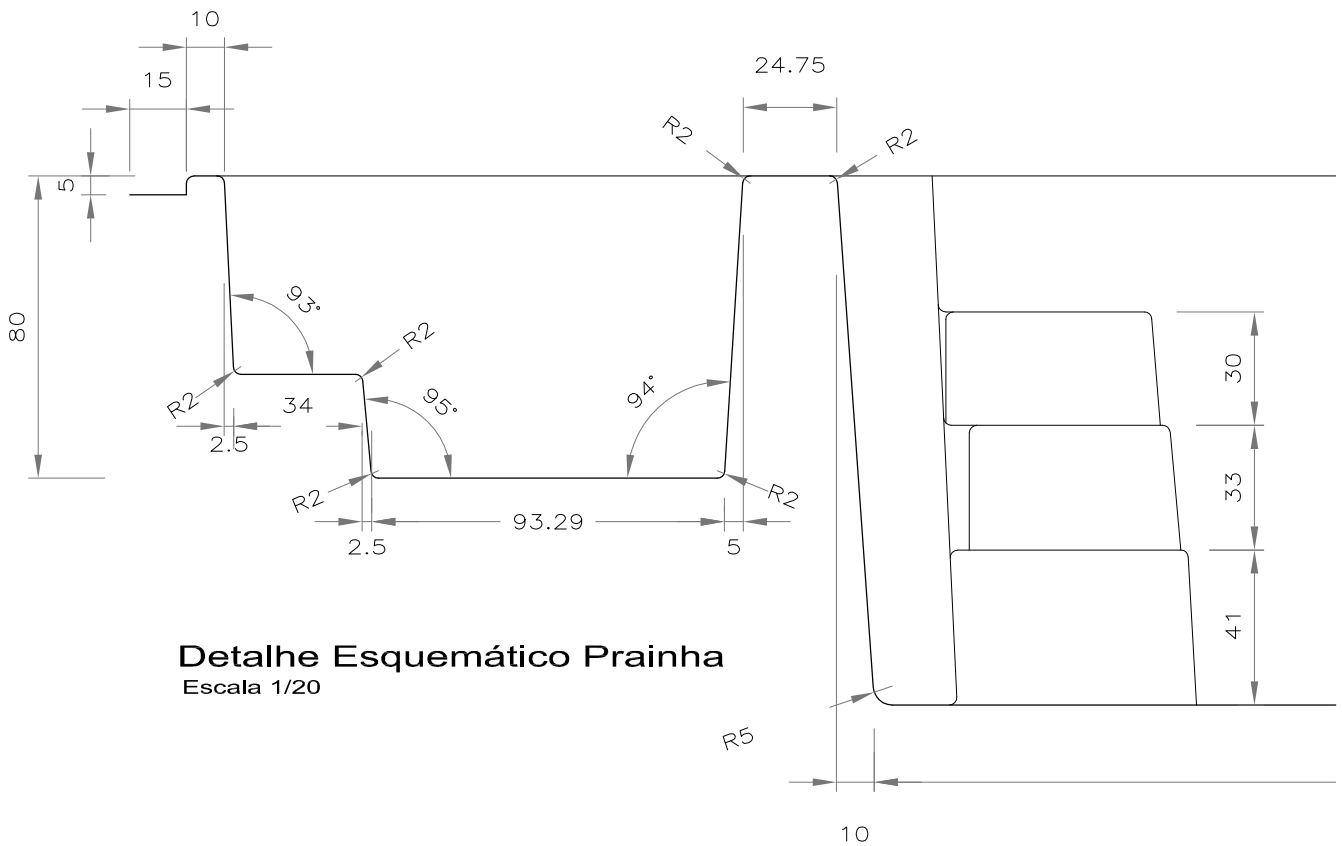

Detalhe Esquemático Prainha
Escala 1/20