


Detalhe Escada
Escala 1/20

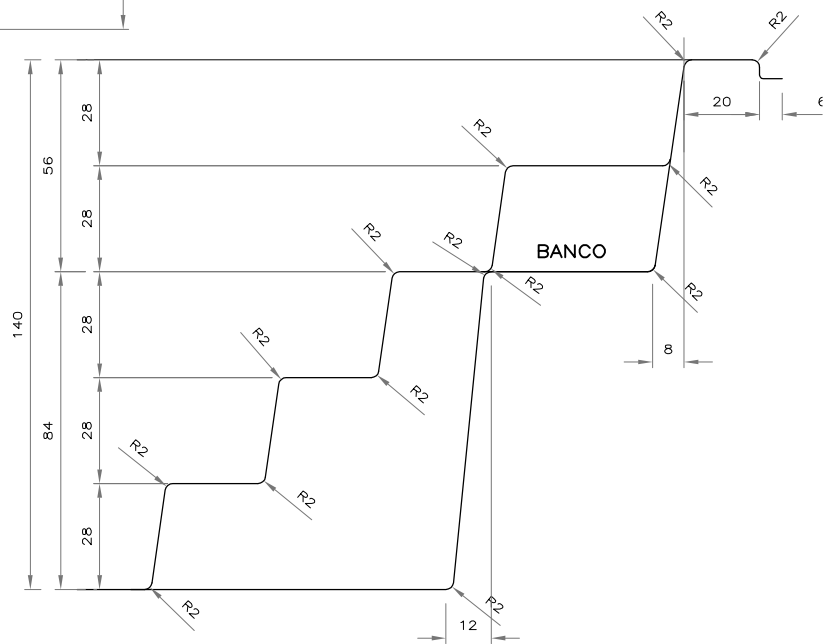

Corte Escada
Escala 1/20