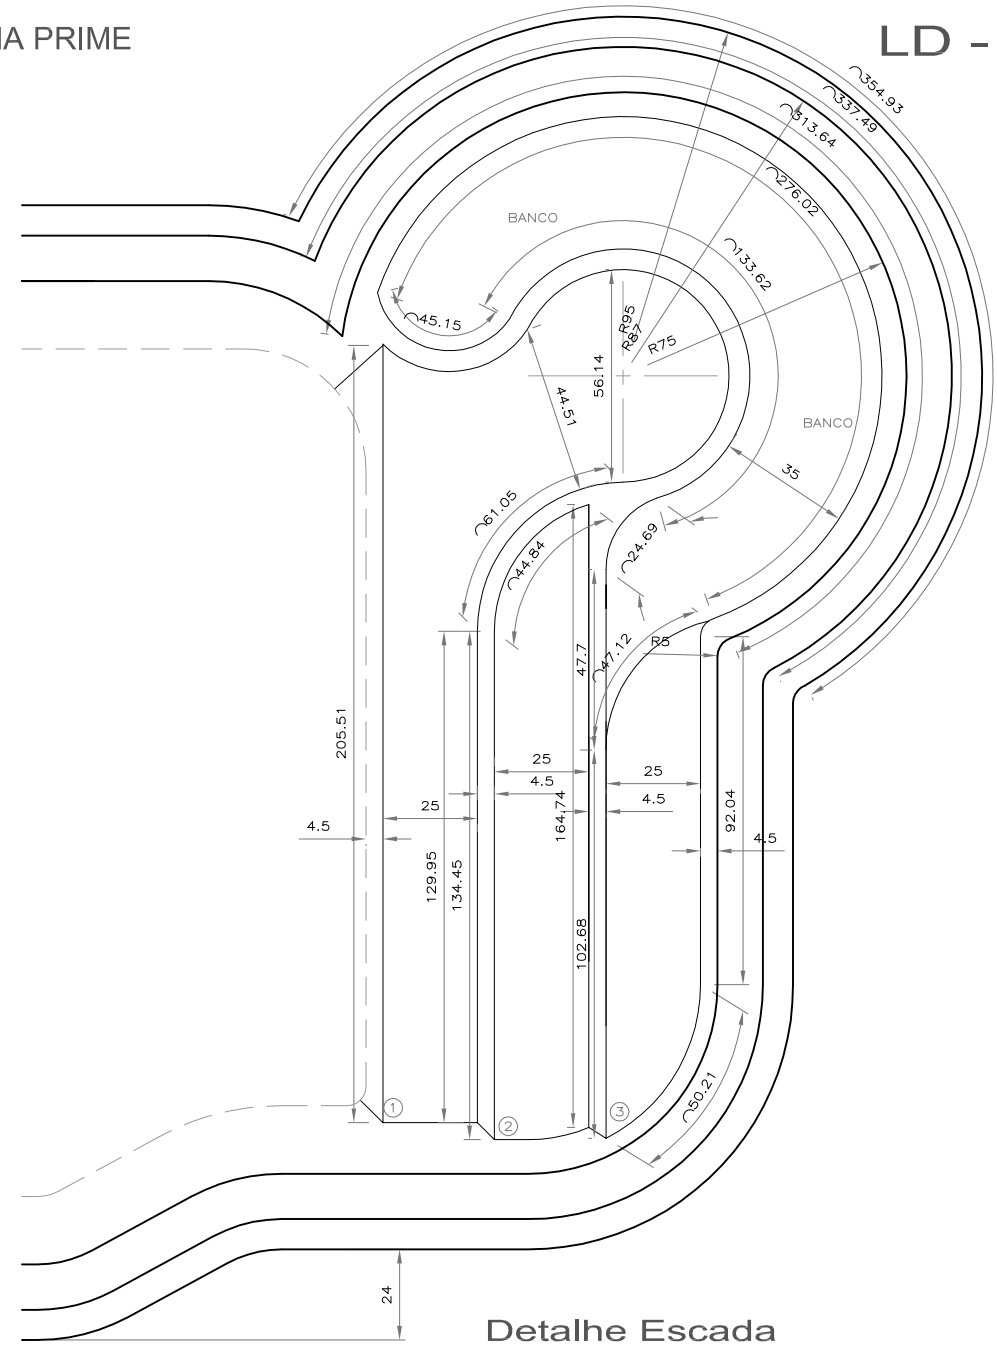

Detalhe Escada

Escala 1/20

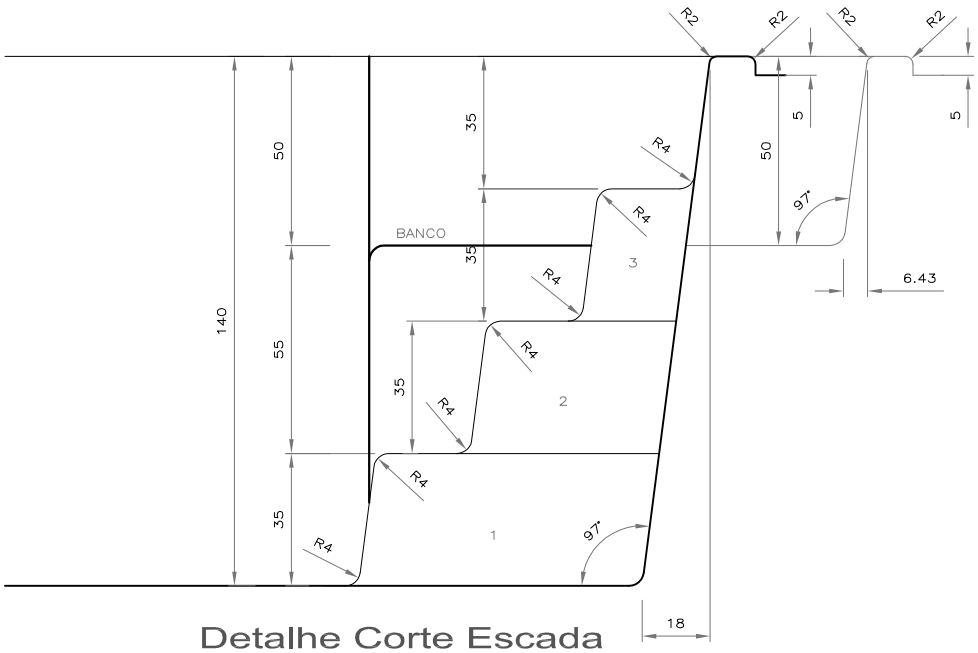

Detalhe Corte Escada

Escala 1/20