


LINHA PLATINUM
LD 714

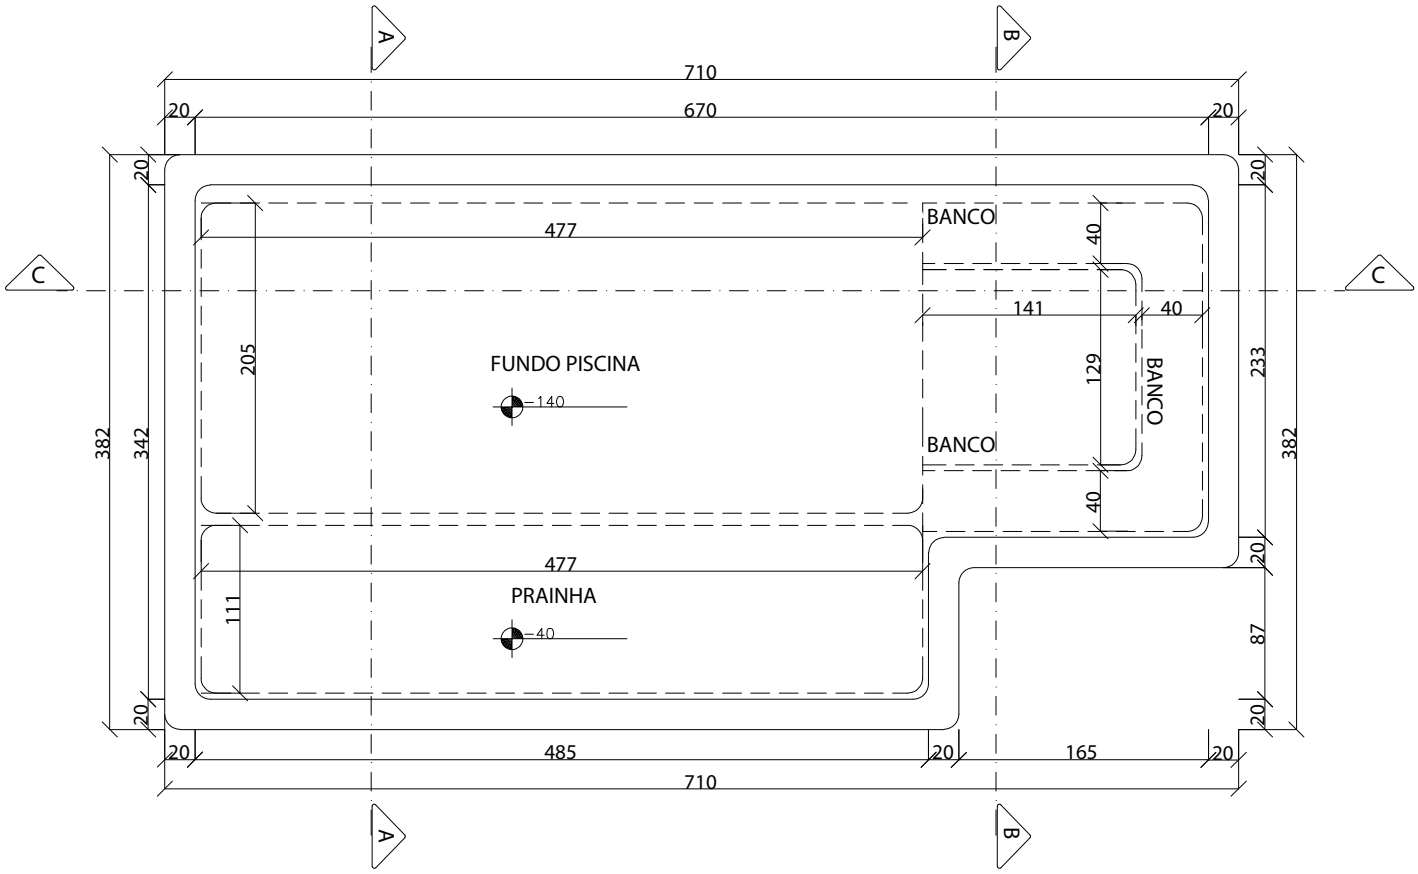

PLANTA BAIXA-LD 714
ESC 1:50

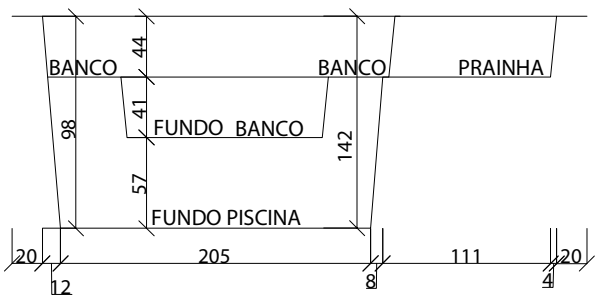

CORTE AA
ESC 1:50

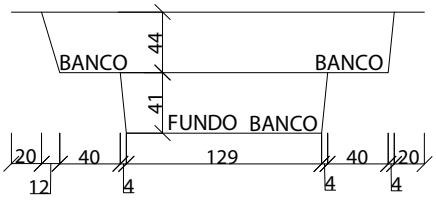

CORTE BB
ESC 1:50

NOTAS:
-MEDIDAS EM CENTíMETROS


INFORMAÇõES ADICIONAIS:

SITE: WWW.LIDERPISCINAS.IND.BR
EMAIL: CONTATO@LIDERPISCINAS.IND.BR


CLIENTE:	LÍDER PISCINAS
PROJETO:	TÉCNICO LD-714
ASSUNTO:	PLANTA BAIXA E CORTE
ARQUITETA:	GABRIELA ANDRADE

FOLHA
01/02


LINHA PLATINUM
LD 714

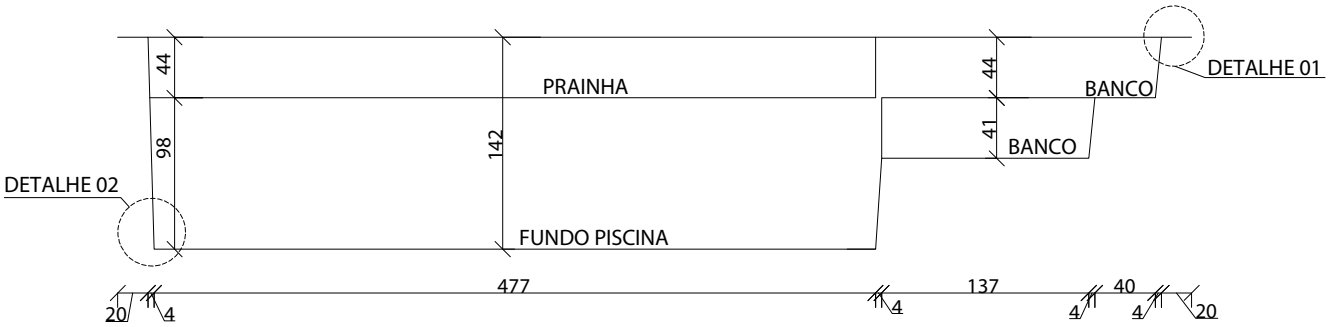


CORTE CC
ESC 1:50

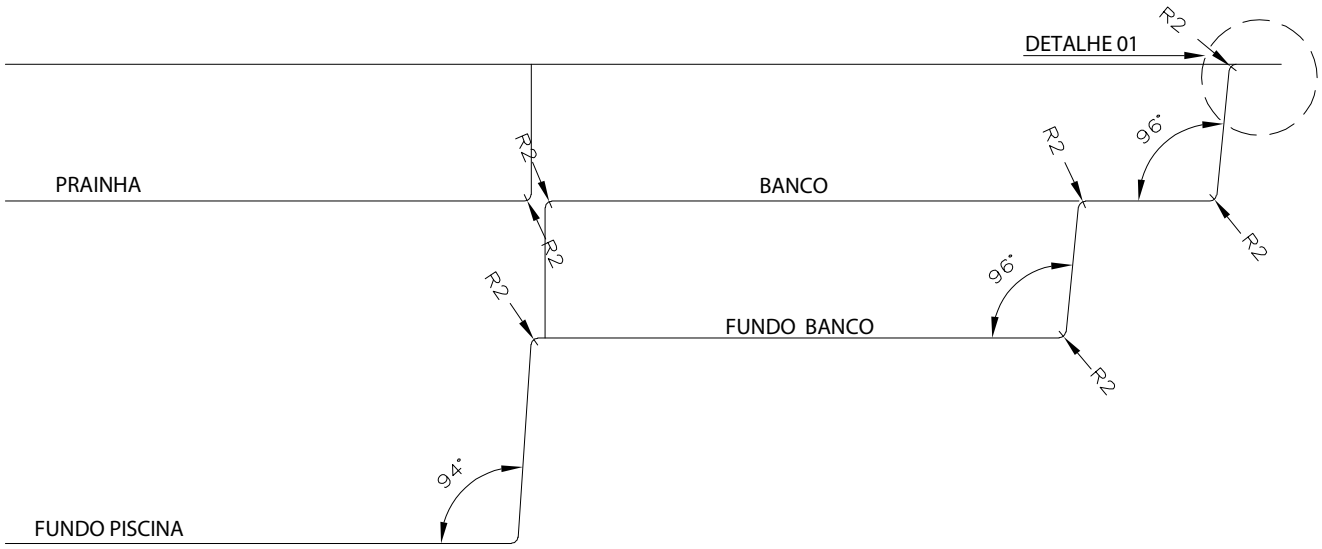

DETALHE 03
SEM ESCALA

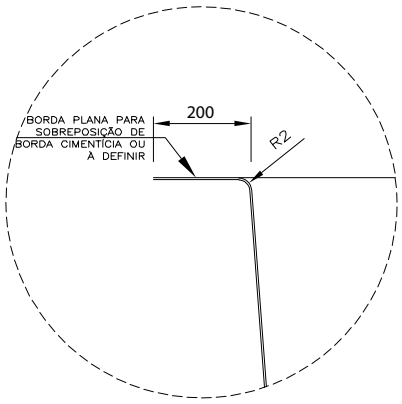

DETALHE 01
SEM ESCALA

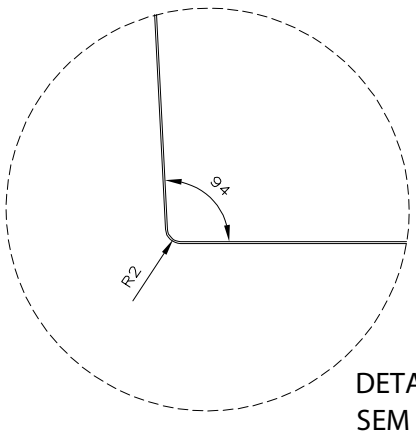

DETALHE 02
SEM ESCALA

NOTAS:
-MEDIDAS EM CENTíMETROS

INFORMAÇÕES ADICIONAIS:

SITE: WWW.LIDERPISCINAS.IND.BR
EMAIL: CONTATO@LIDERPISCINAS.IND.BR

CLIENTE:	LÍDER PISCINAS
PROJETO:	TÉCNICO LD-714
ASSUNTO:	CORTES E DETALHES
ARQUITETA:	GABRIELA ANDRADE

FOLHA
02/02