

LINHA PRAIA


LD-605
01/02

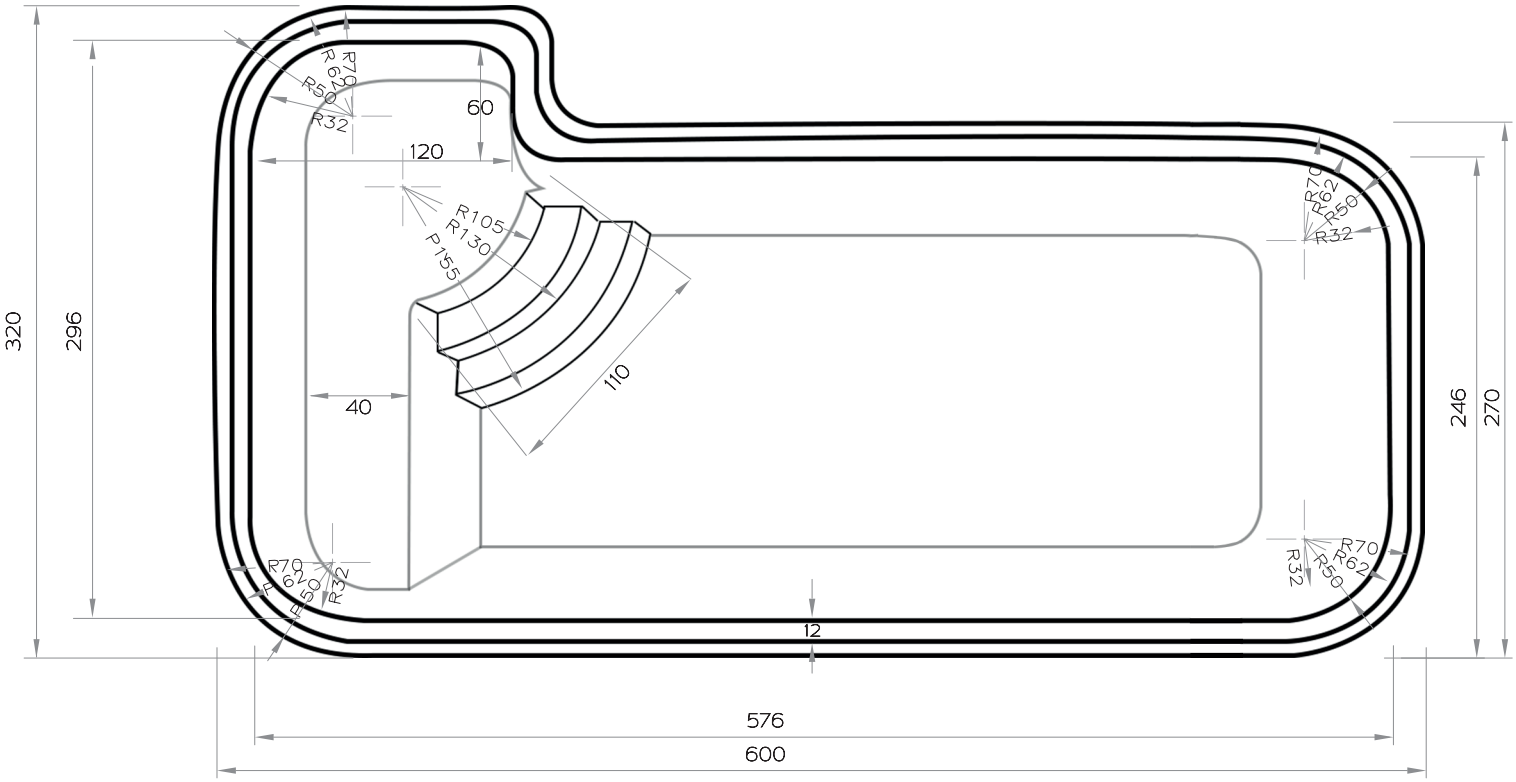


Vista Superior
Escala 1/50

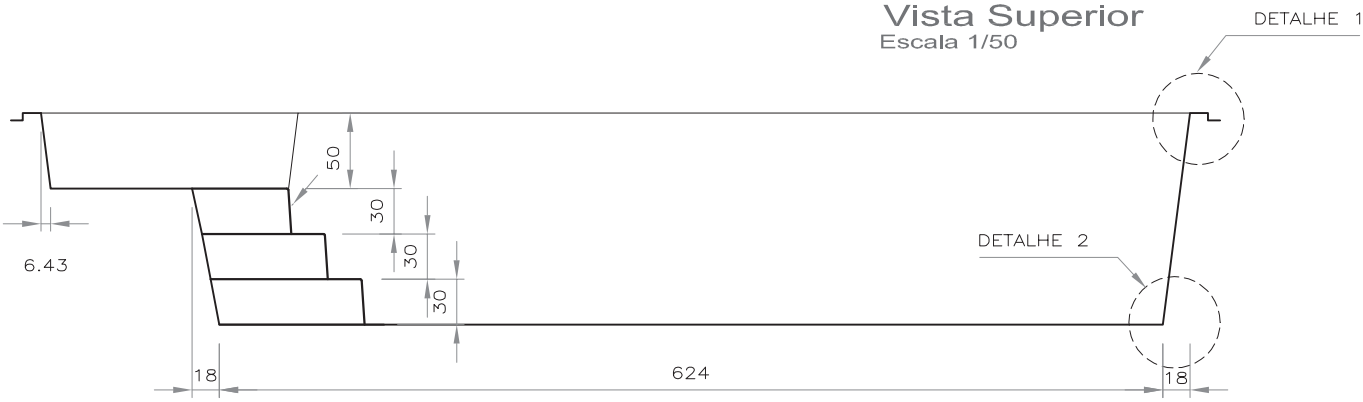

Corte Longitudinal
Escala 1/50

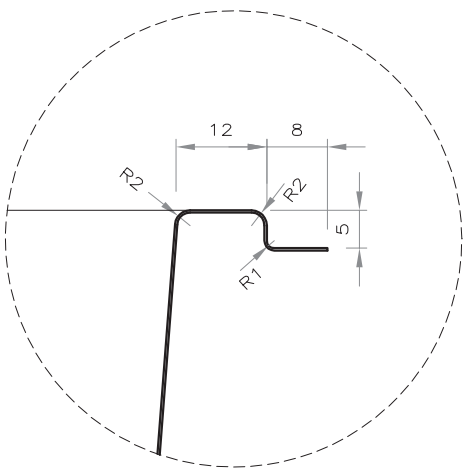

Detalhe 1
Escala 1/10

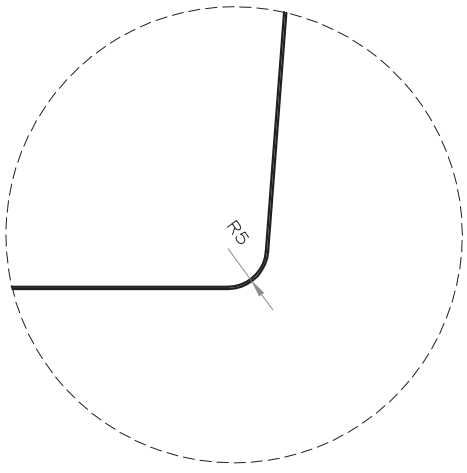

Detalhe 2
Escala 1/10