
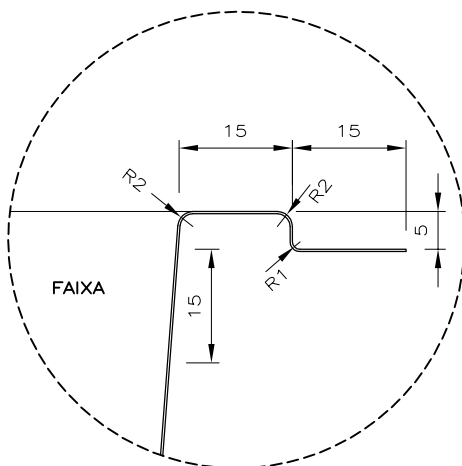



Detalhe Escada

Escala 1/20

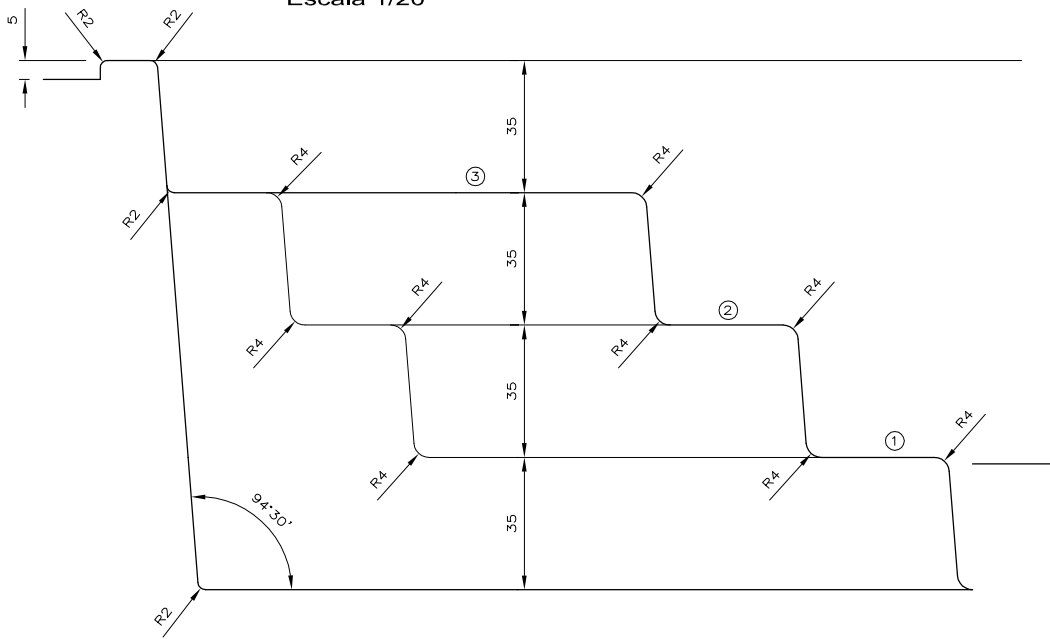

Detalhe 1

Escala 1/10

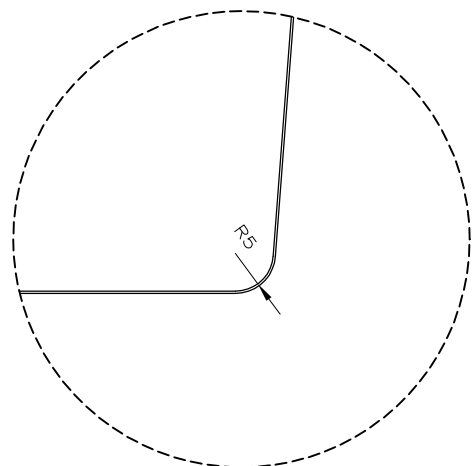

Detalhe 2

Escala 1/10