



LINHA TOP

LD - 1103

01/02

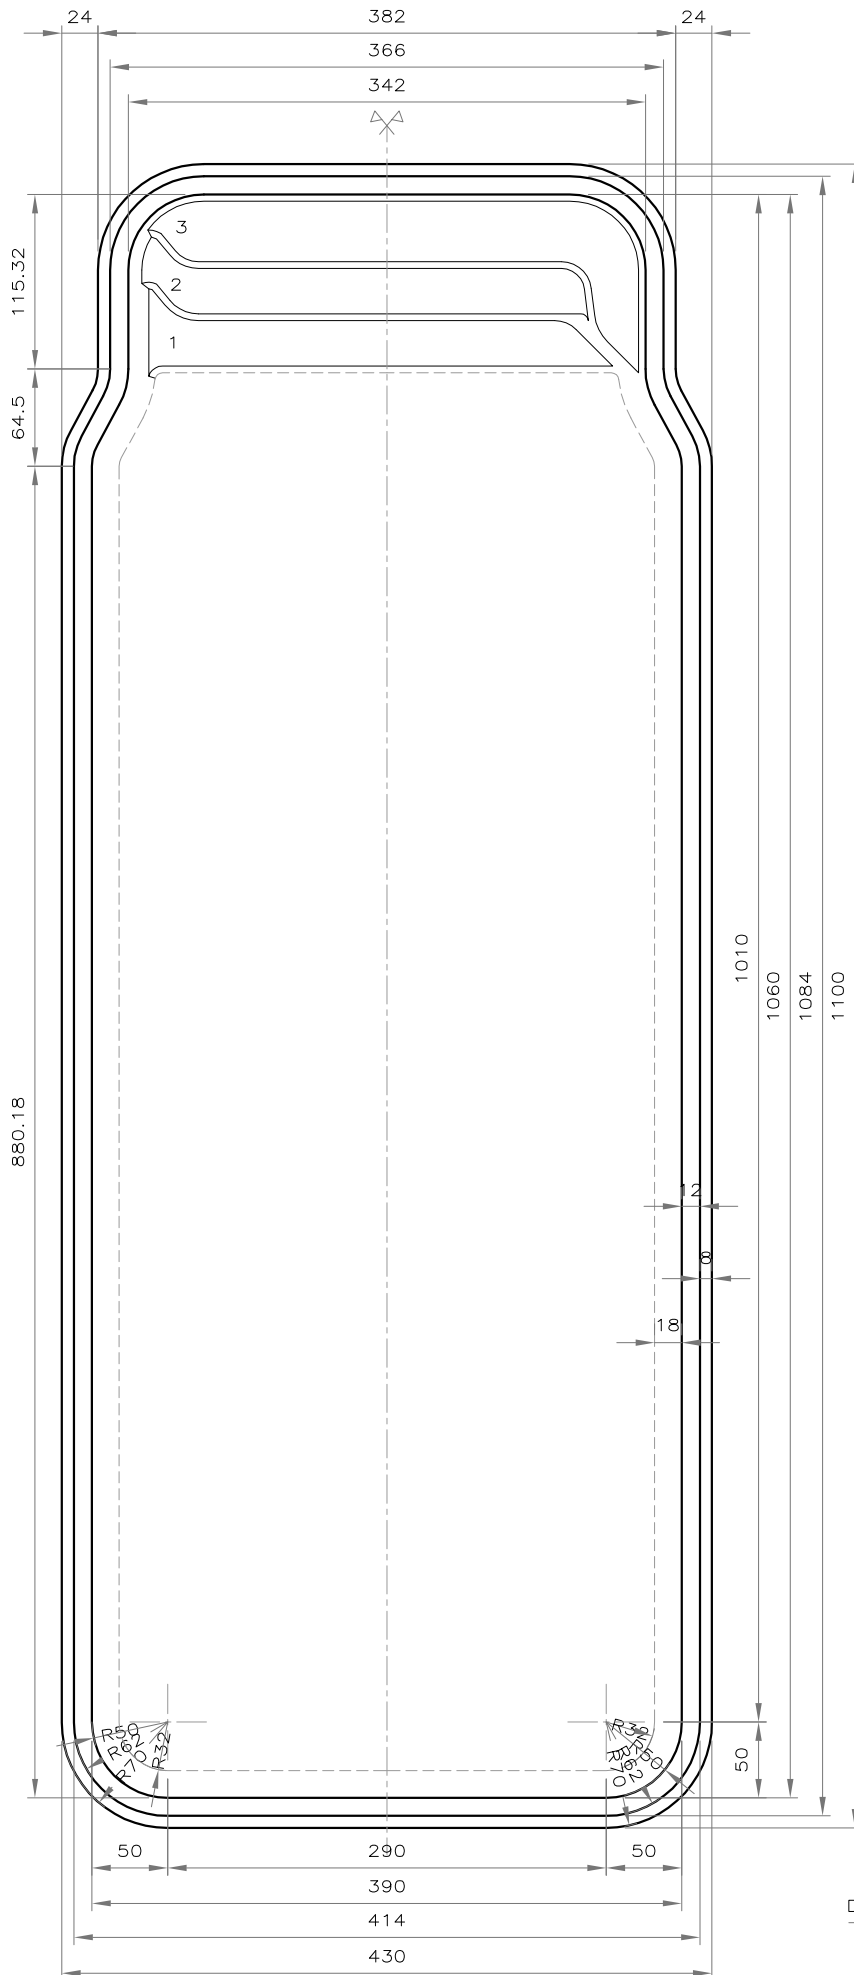

Vista Superior
Escala 1/50

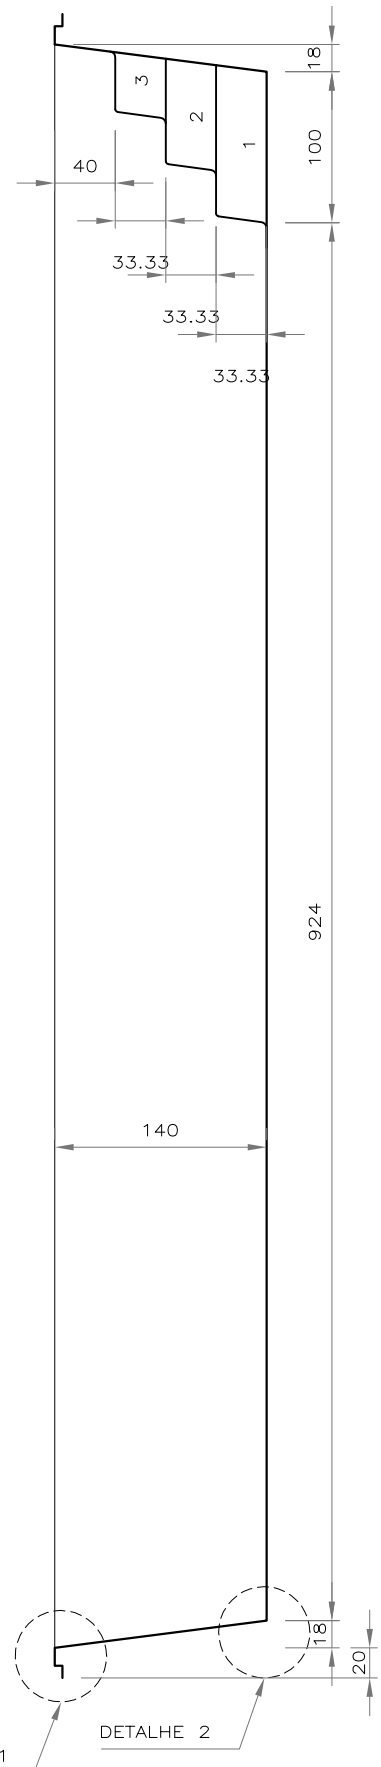

Corte Longitudinal
Escala 1/50