


Detalhe Escada
Escala 1/20



Detalhe 2
Escala 1/10

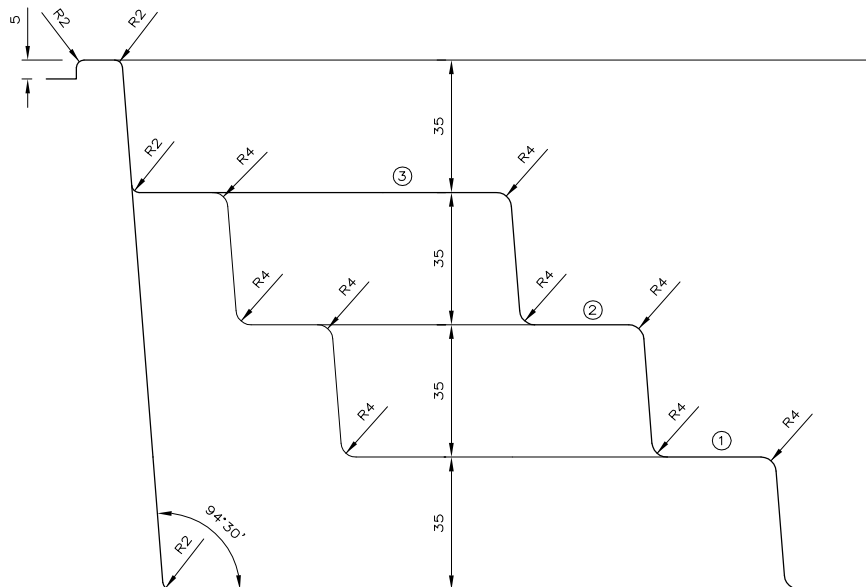