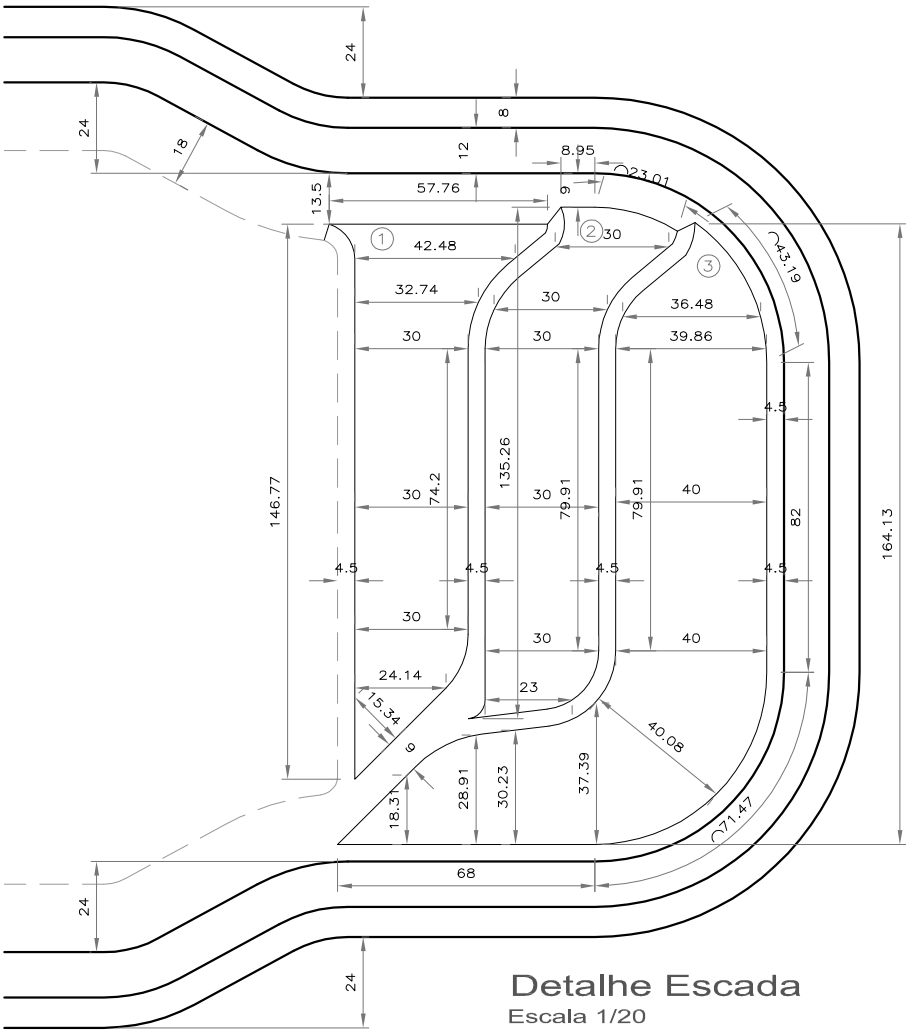

Detalhe Escada
Escala 1/20

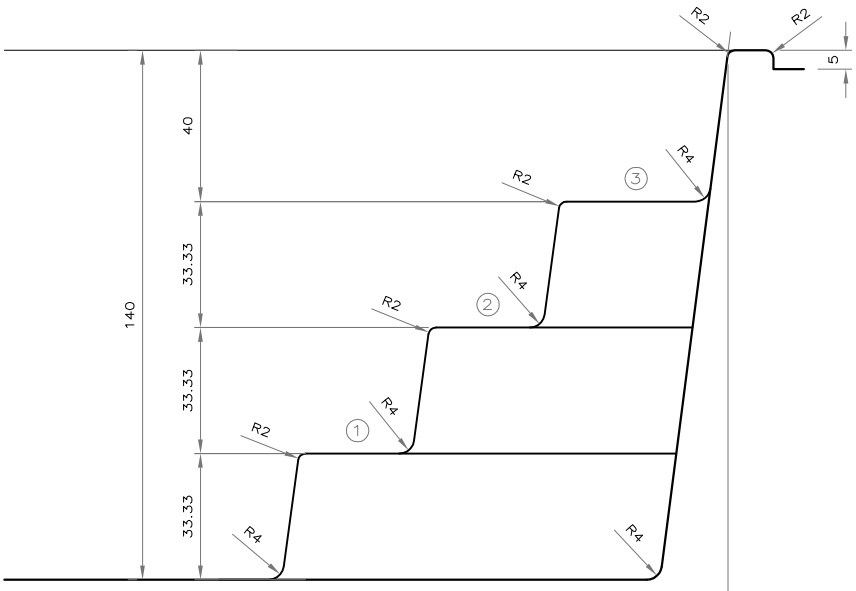

Detalhe Escada - Corte
Escala 1/20