




**Detalhe Escada**  
Escala 1/25

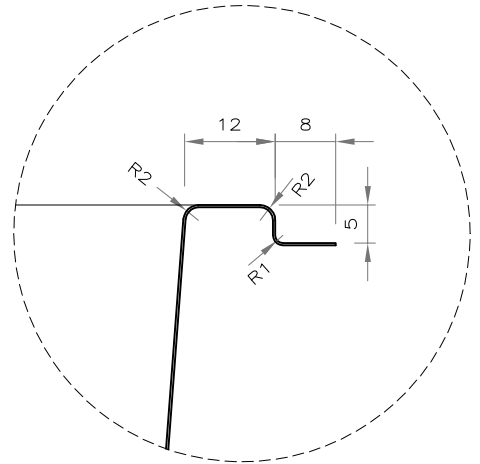

**Detalhe 1**  
Escala 1/10

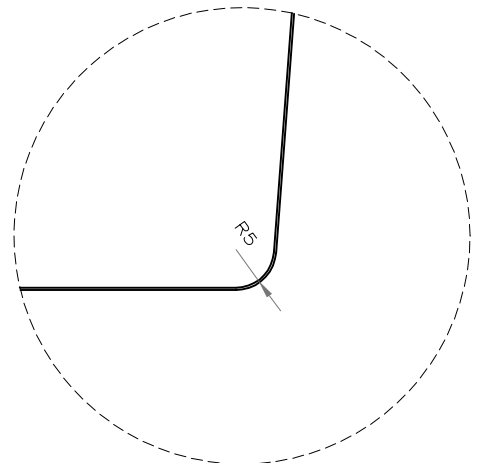

**Detalhe 2**  
Escala 1/10

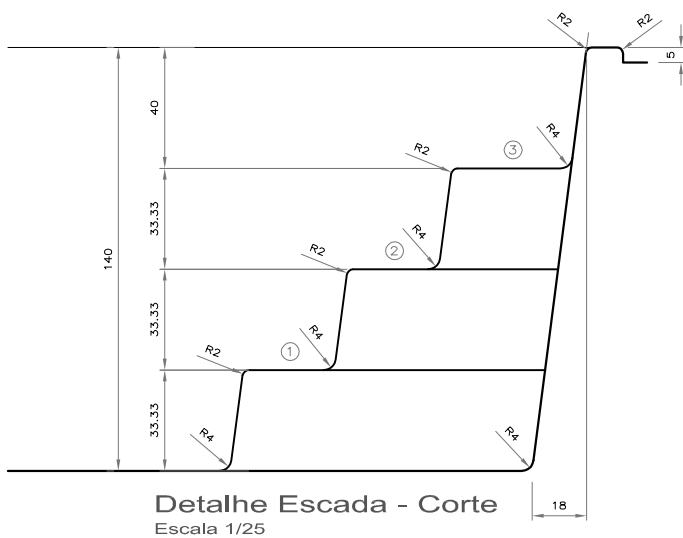

**Detalhe Escada - Corte**  
Escala 1/25