


Detalhe Escada  
Escala 1/20

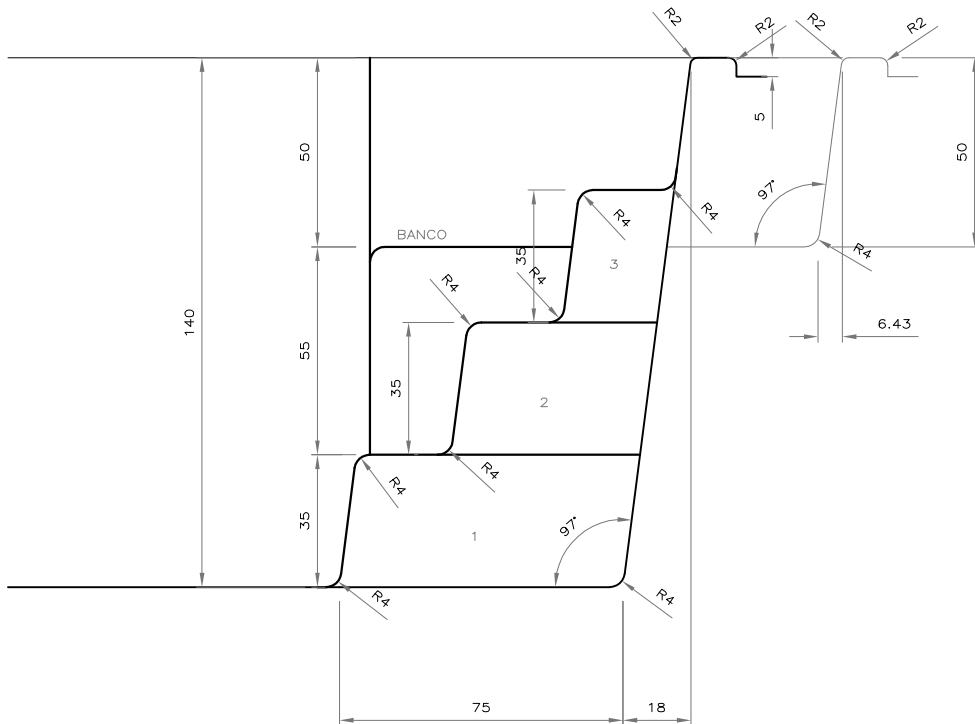

Detalhe Corte Escada  
Escala 1/20