




Vista Superior  
Escala 1/50

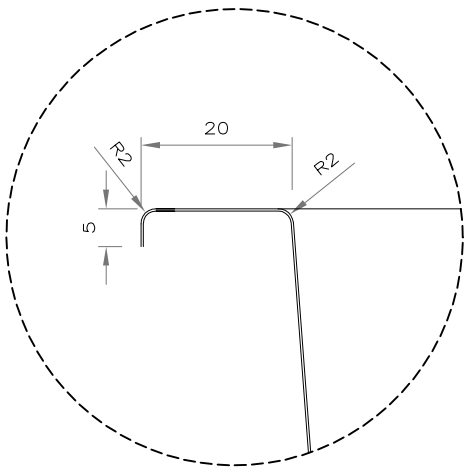


Detalhe 1  
Escala 1/10

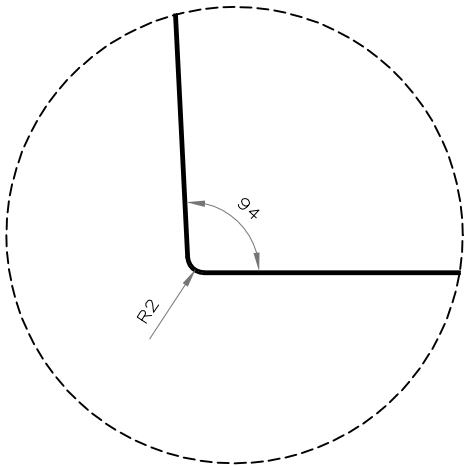

Detalhe 2  
Escala 1/10

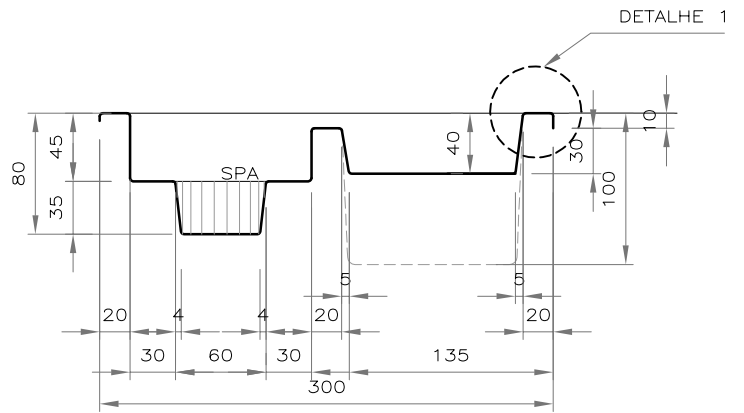

Corte Longitudinal

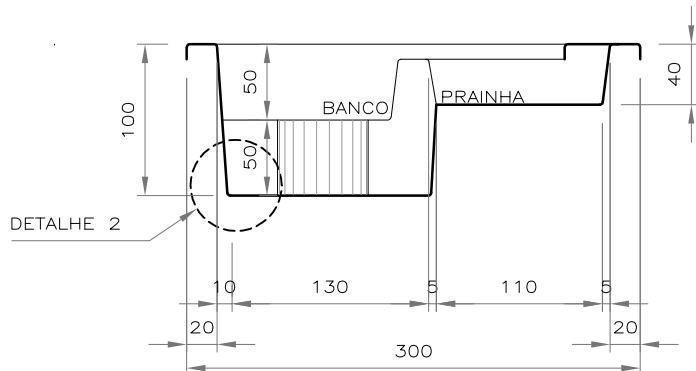

Corte Transversal  
Escala 1/50