


**Detalhe Escada**  
Escala 1/25

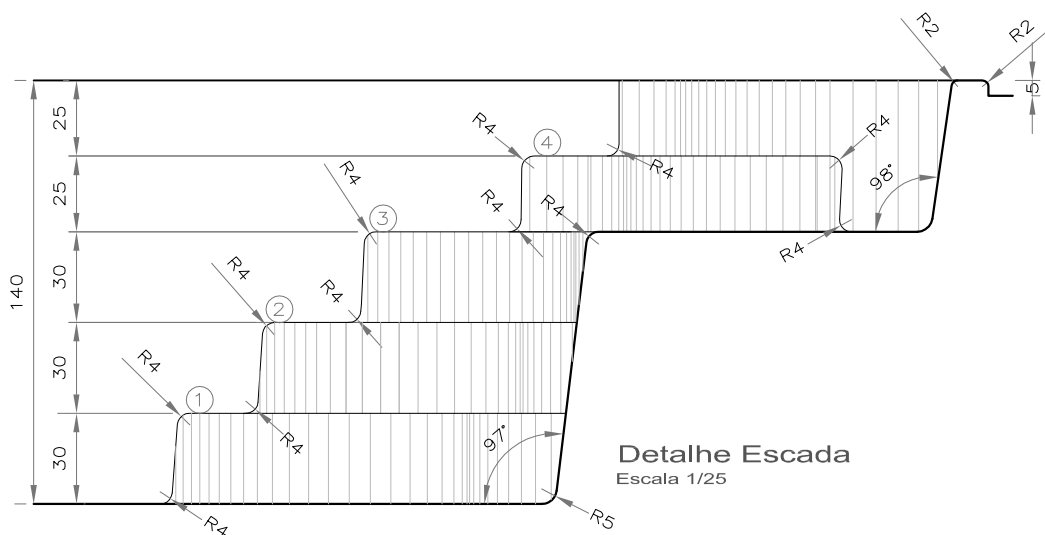

**Detalhe Escada**  
Escala 1/25