




Detalhe 1
Escala 1/10

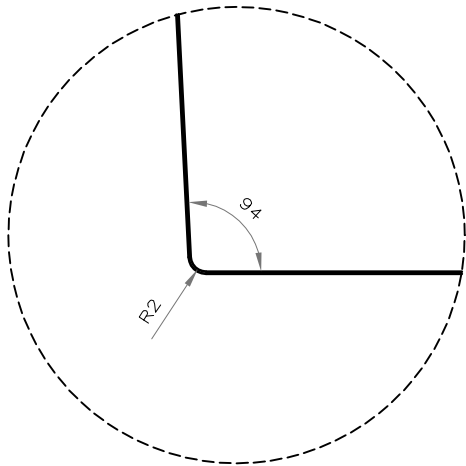


Detalhe 2
Escala 1/10

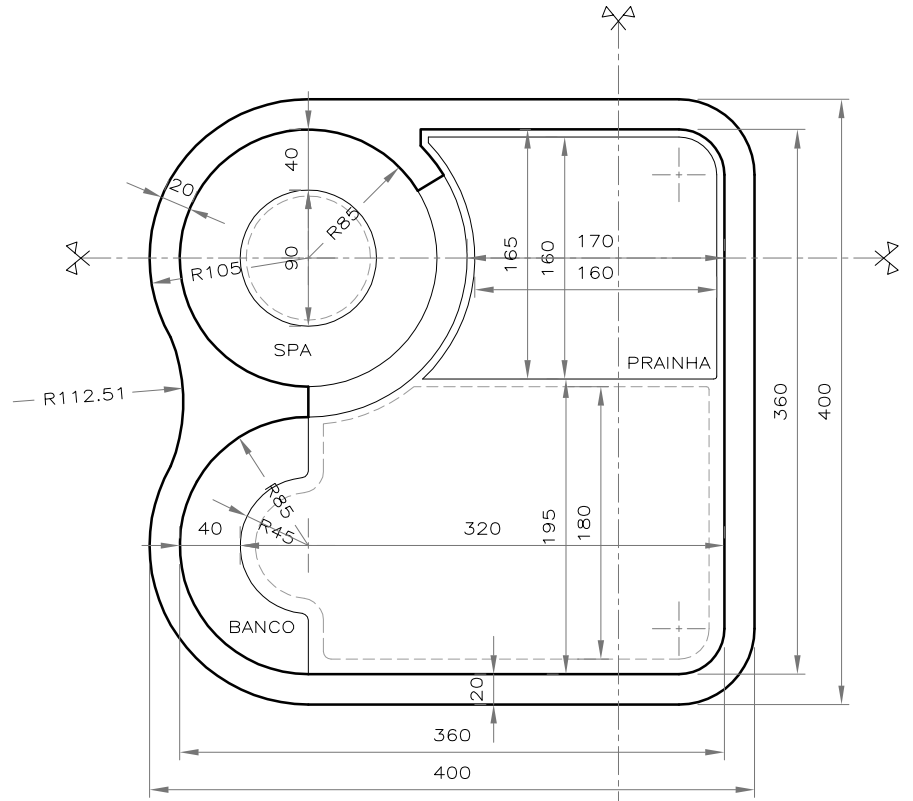

Vista Superior
Escala 1/50

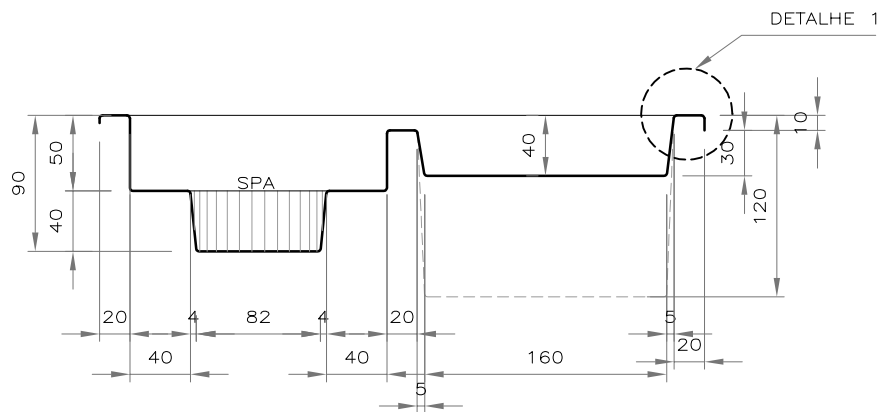

Corte Longitudinal
Escala 1/50

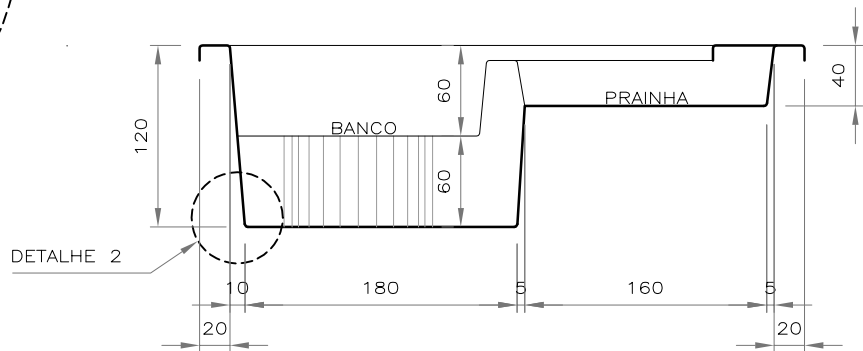

Corte Transversal
Escala 1/50