


**Detalhe degraus**  
Escala 1/25

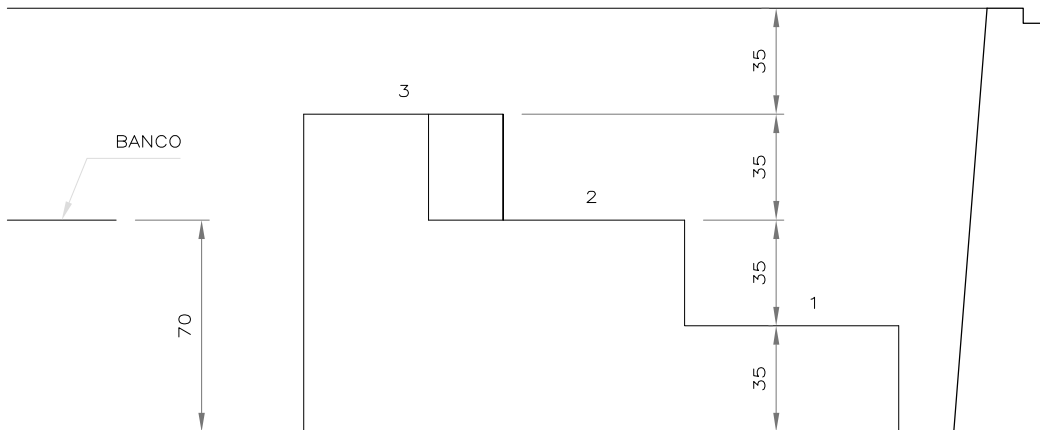

**Detalhe degraus**  
Escala 1/25